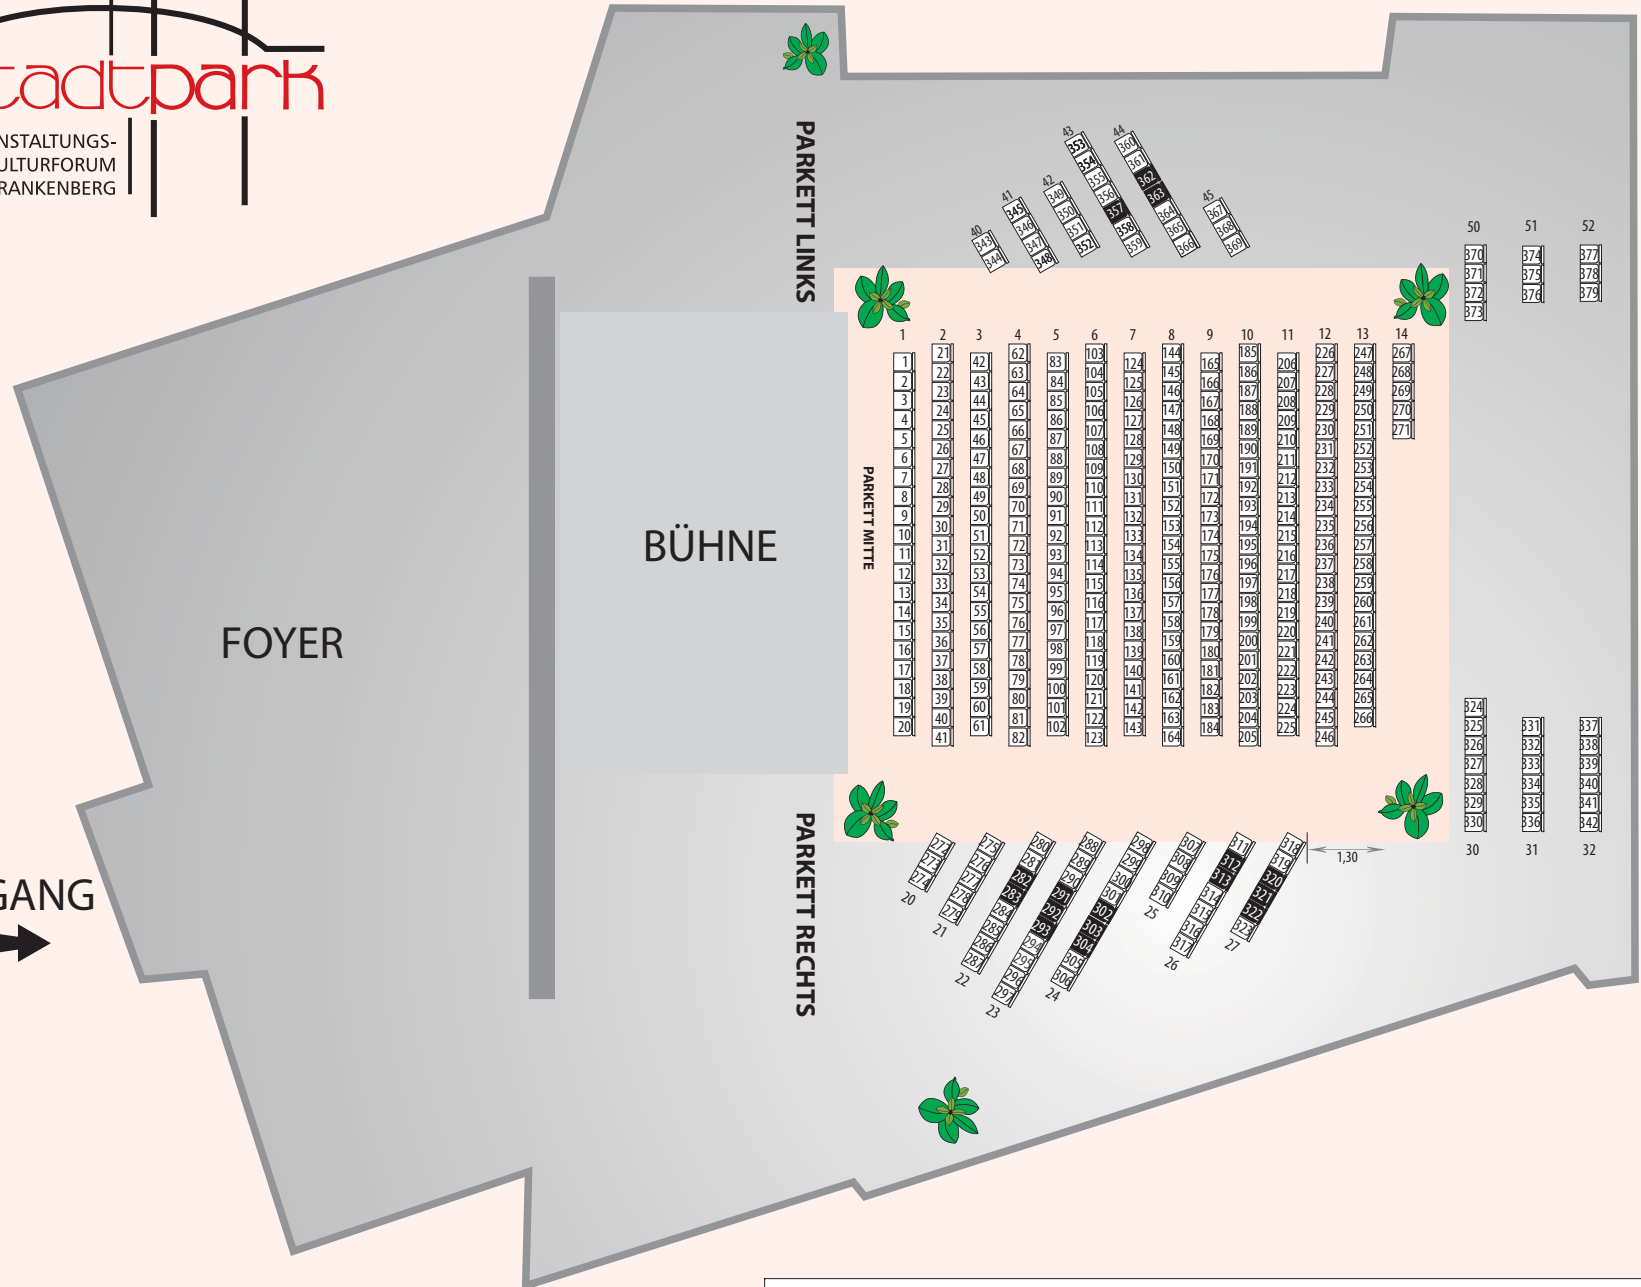


EINGANG

PARKETT

 379 Plätze davon

 16 Plätze Säule

 = 363 verkäufliche Plätze

Maßstab: 1:50	
Plan: SAAL	
Bestuhlungsart: REIHENBESTUHLUNG	Nr.: 1
Sitzplätze:	